


PLOMBOVANÁ ČÁST

MEŘENÁ ČÁST

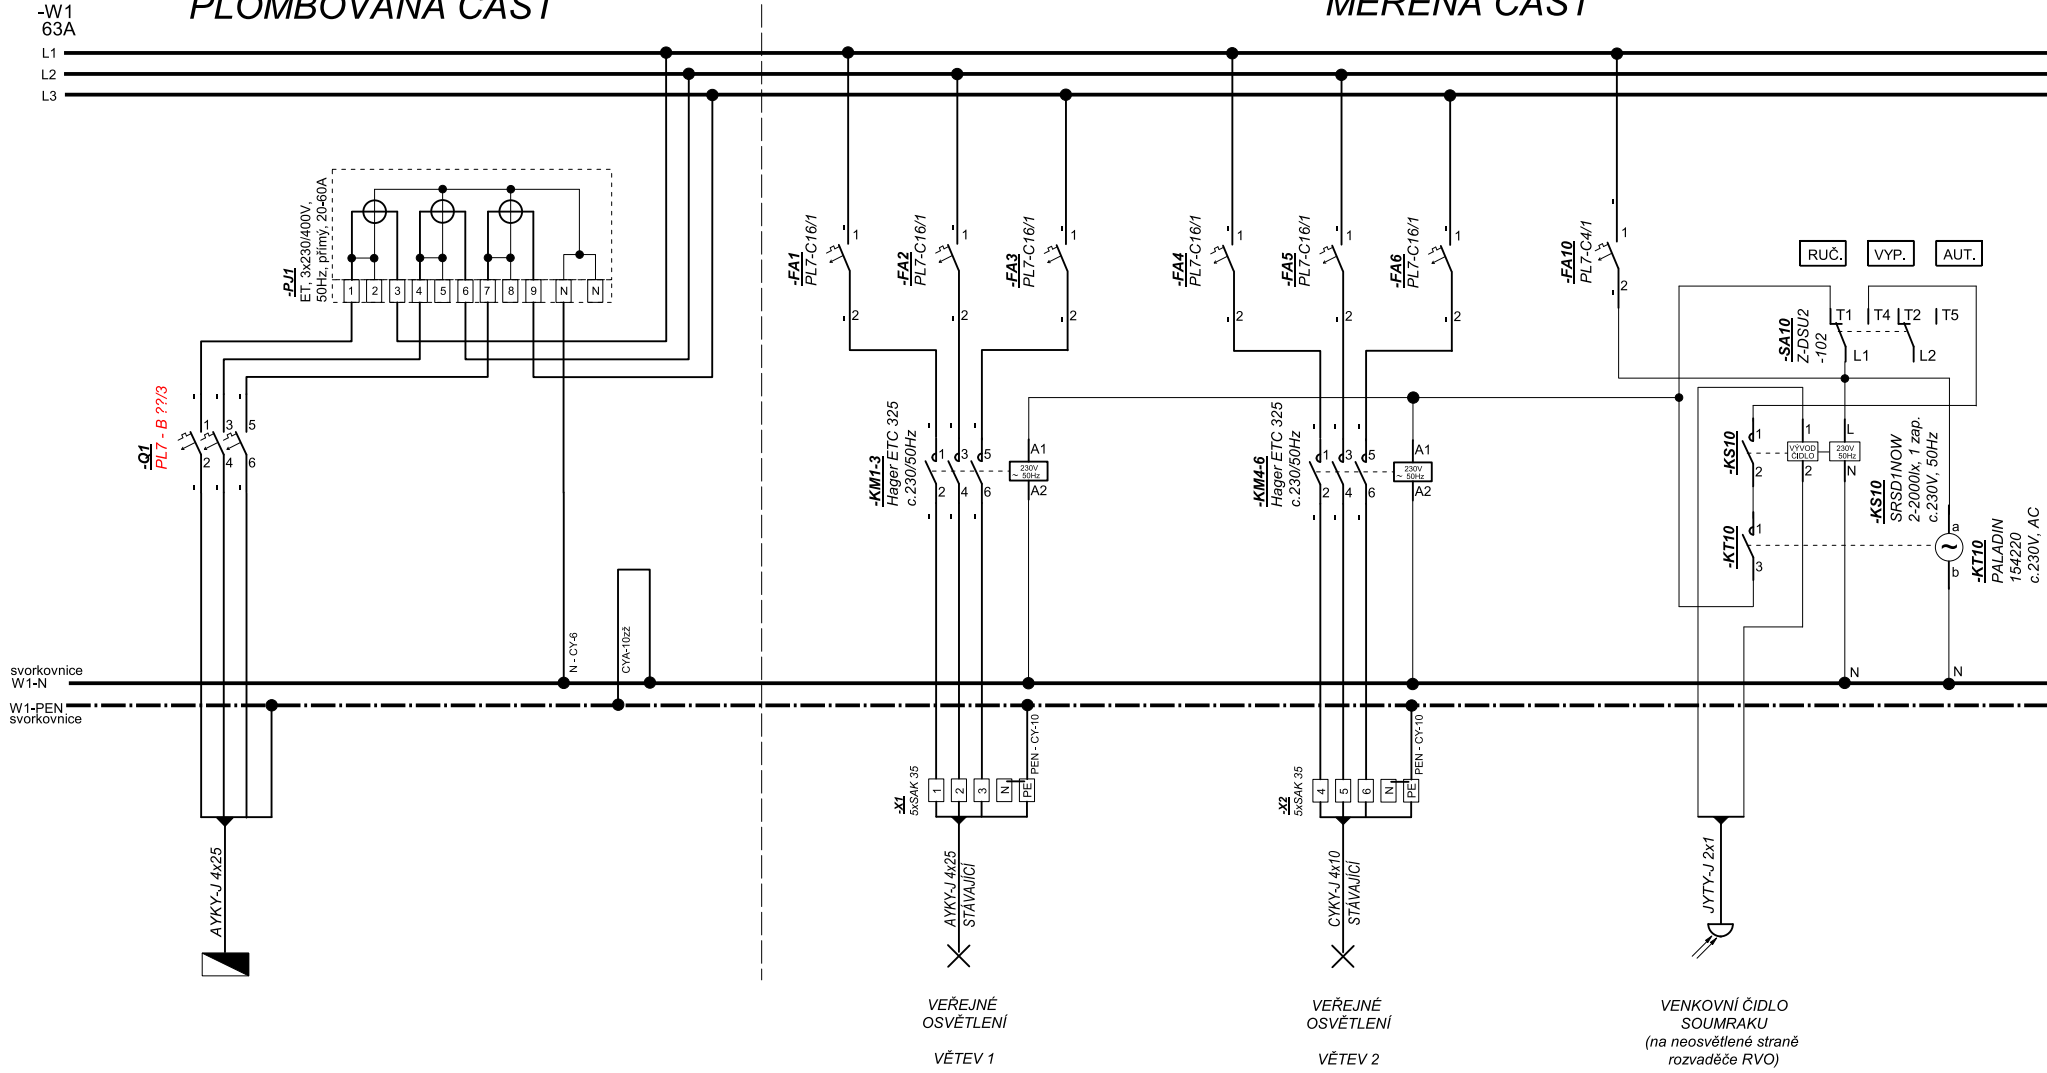

Kratochvílova 280, 41301 Roudnice n.L., Tel. 416 833029, 416832601-7

STAVEBNÍK: Město Roudnice nad Labem, Karlovo nám. 21, 413 01

ZAKÁZKA: **Rekonstrukce VO v ul. Poděbradova**
Roudnice nad Labem


NÁZEV ROZVADĚČE:

RVO 11
(Poděbradova)

DATUM: 02/2023
KRESLIL: Štěpán Tintěra
STRANA: 1/2

ČÍSLO:

D1

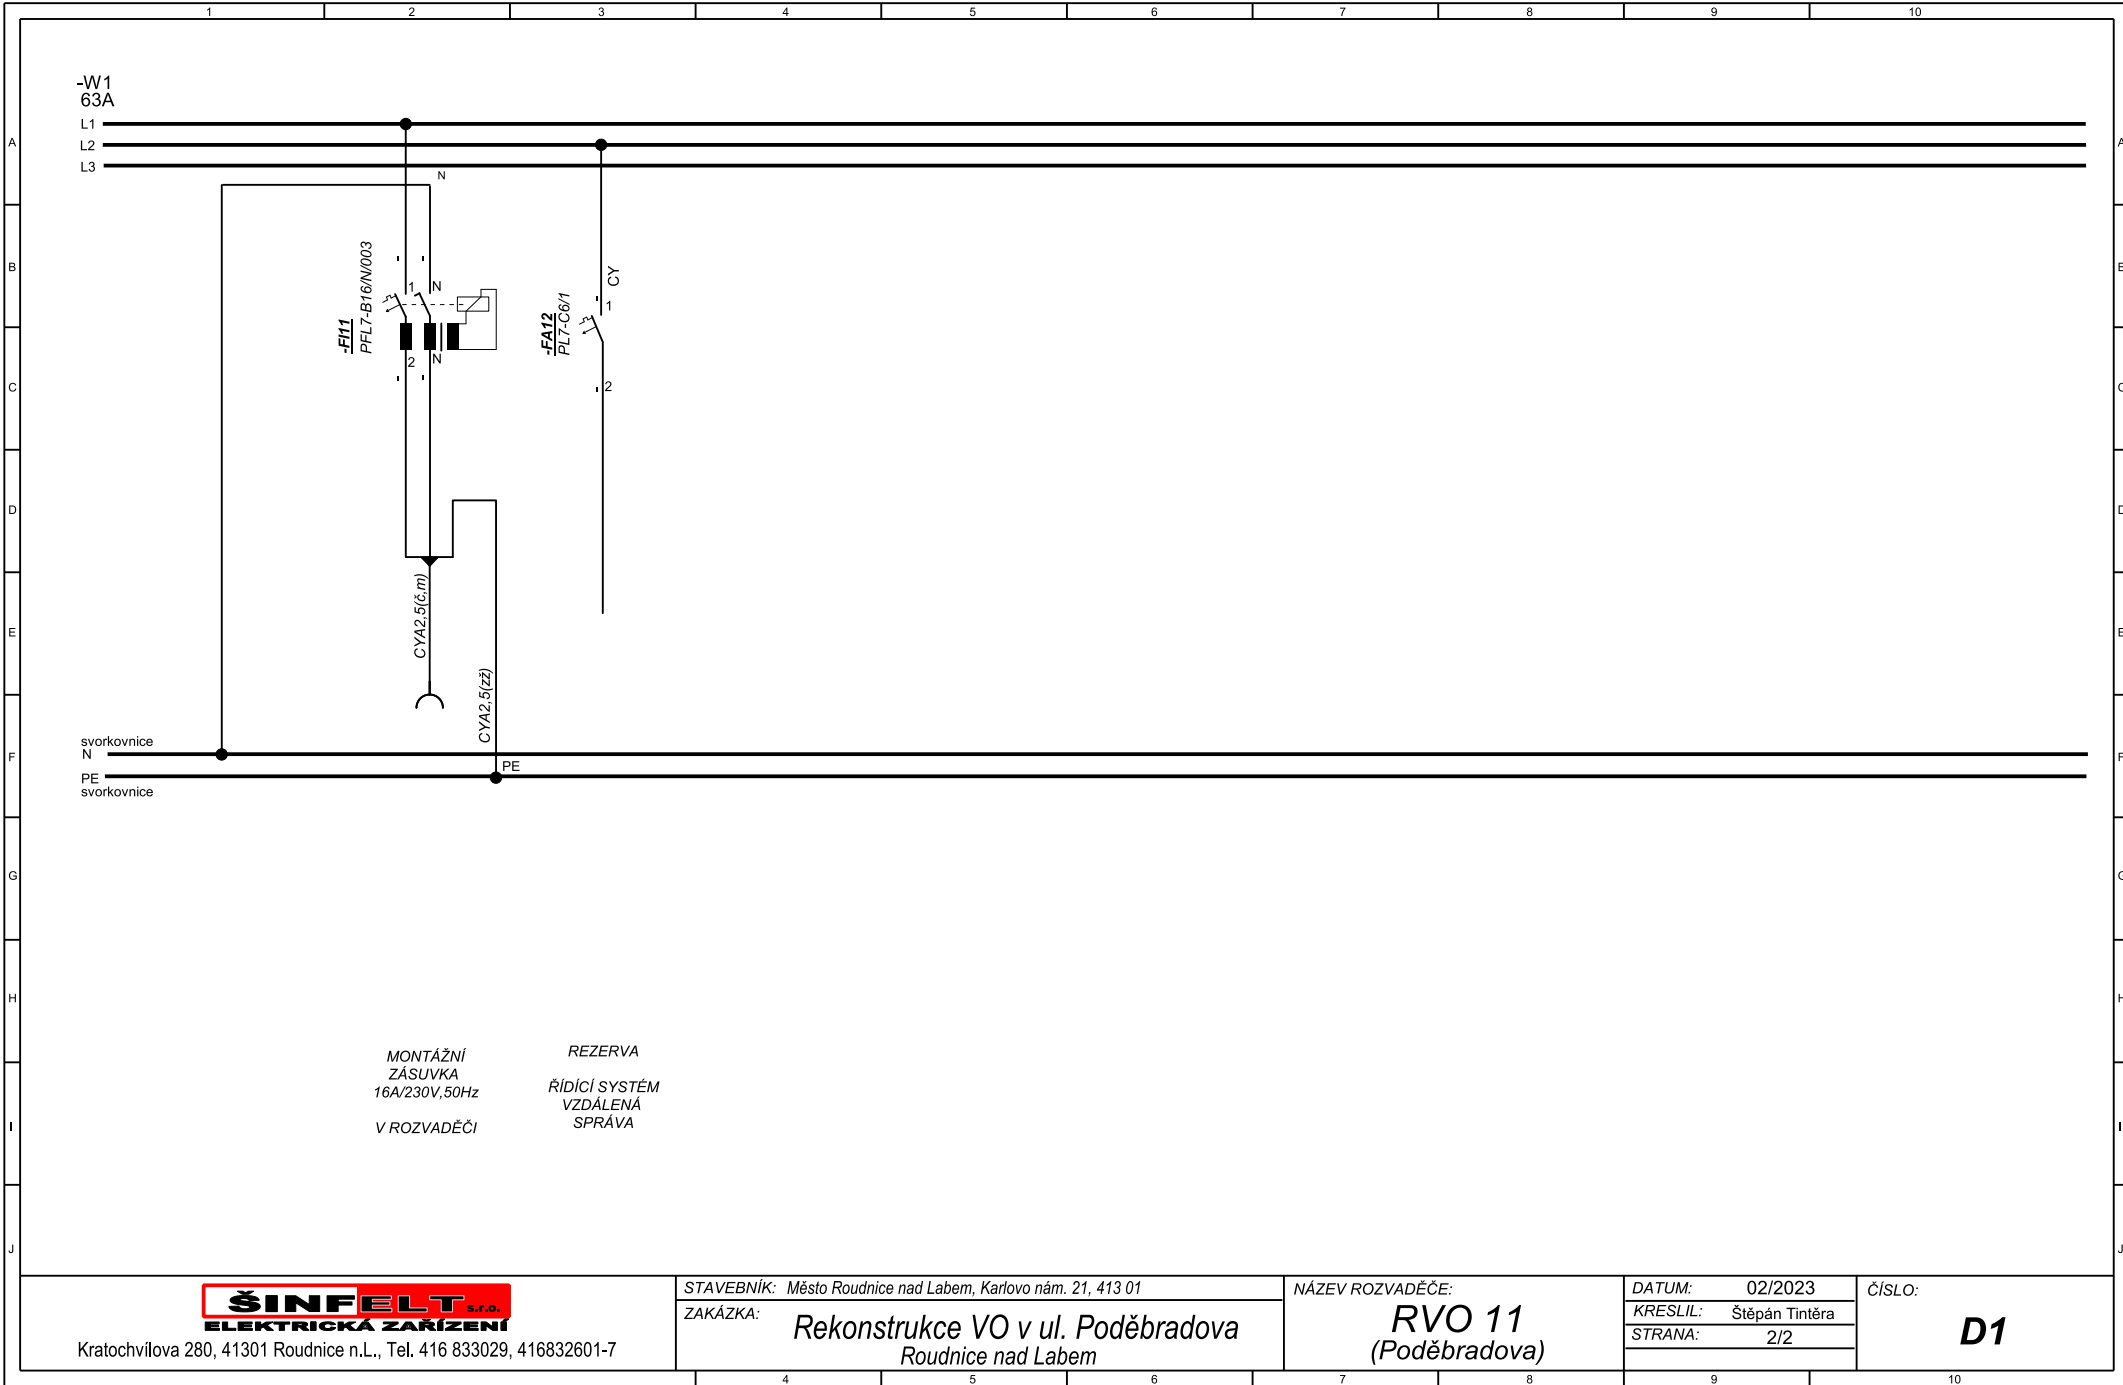

MONTÁŽNÍ
ZÁSUVKA
16A/230V,50Hz
V ROZVADĚČI

REZERVA
ŘÍDÍCÍ SYSTÉM
VZDÁLENÁ
SPRÁVA



Kratochvílova 280, 41301 Roudnice n.L., Tel. 416 833029, 416832601-7

STAVEBNÍK: Město Roudnice nad Labem, Karlovo nám. 21, 413 01

ZAKÁZKA: Rekonstrukce VO v ul. Poděbradova
Roudnice nad Labem

NÁZEV ROZVADĚČE:

RVO 11
(Poděbradova)

DATUM: 02/2023

KRESLIL: Štěpán Tintěra

STRANA: 2/2

ČÍSLO:

D1