ÚZEMNÍ PLÁN ROUDNICE NAD LABEM
2. HLAVNÍ VÝKRES

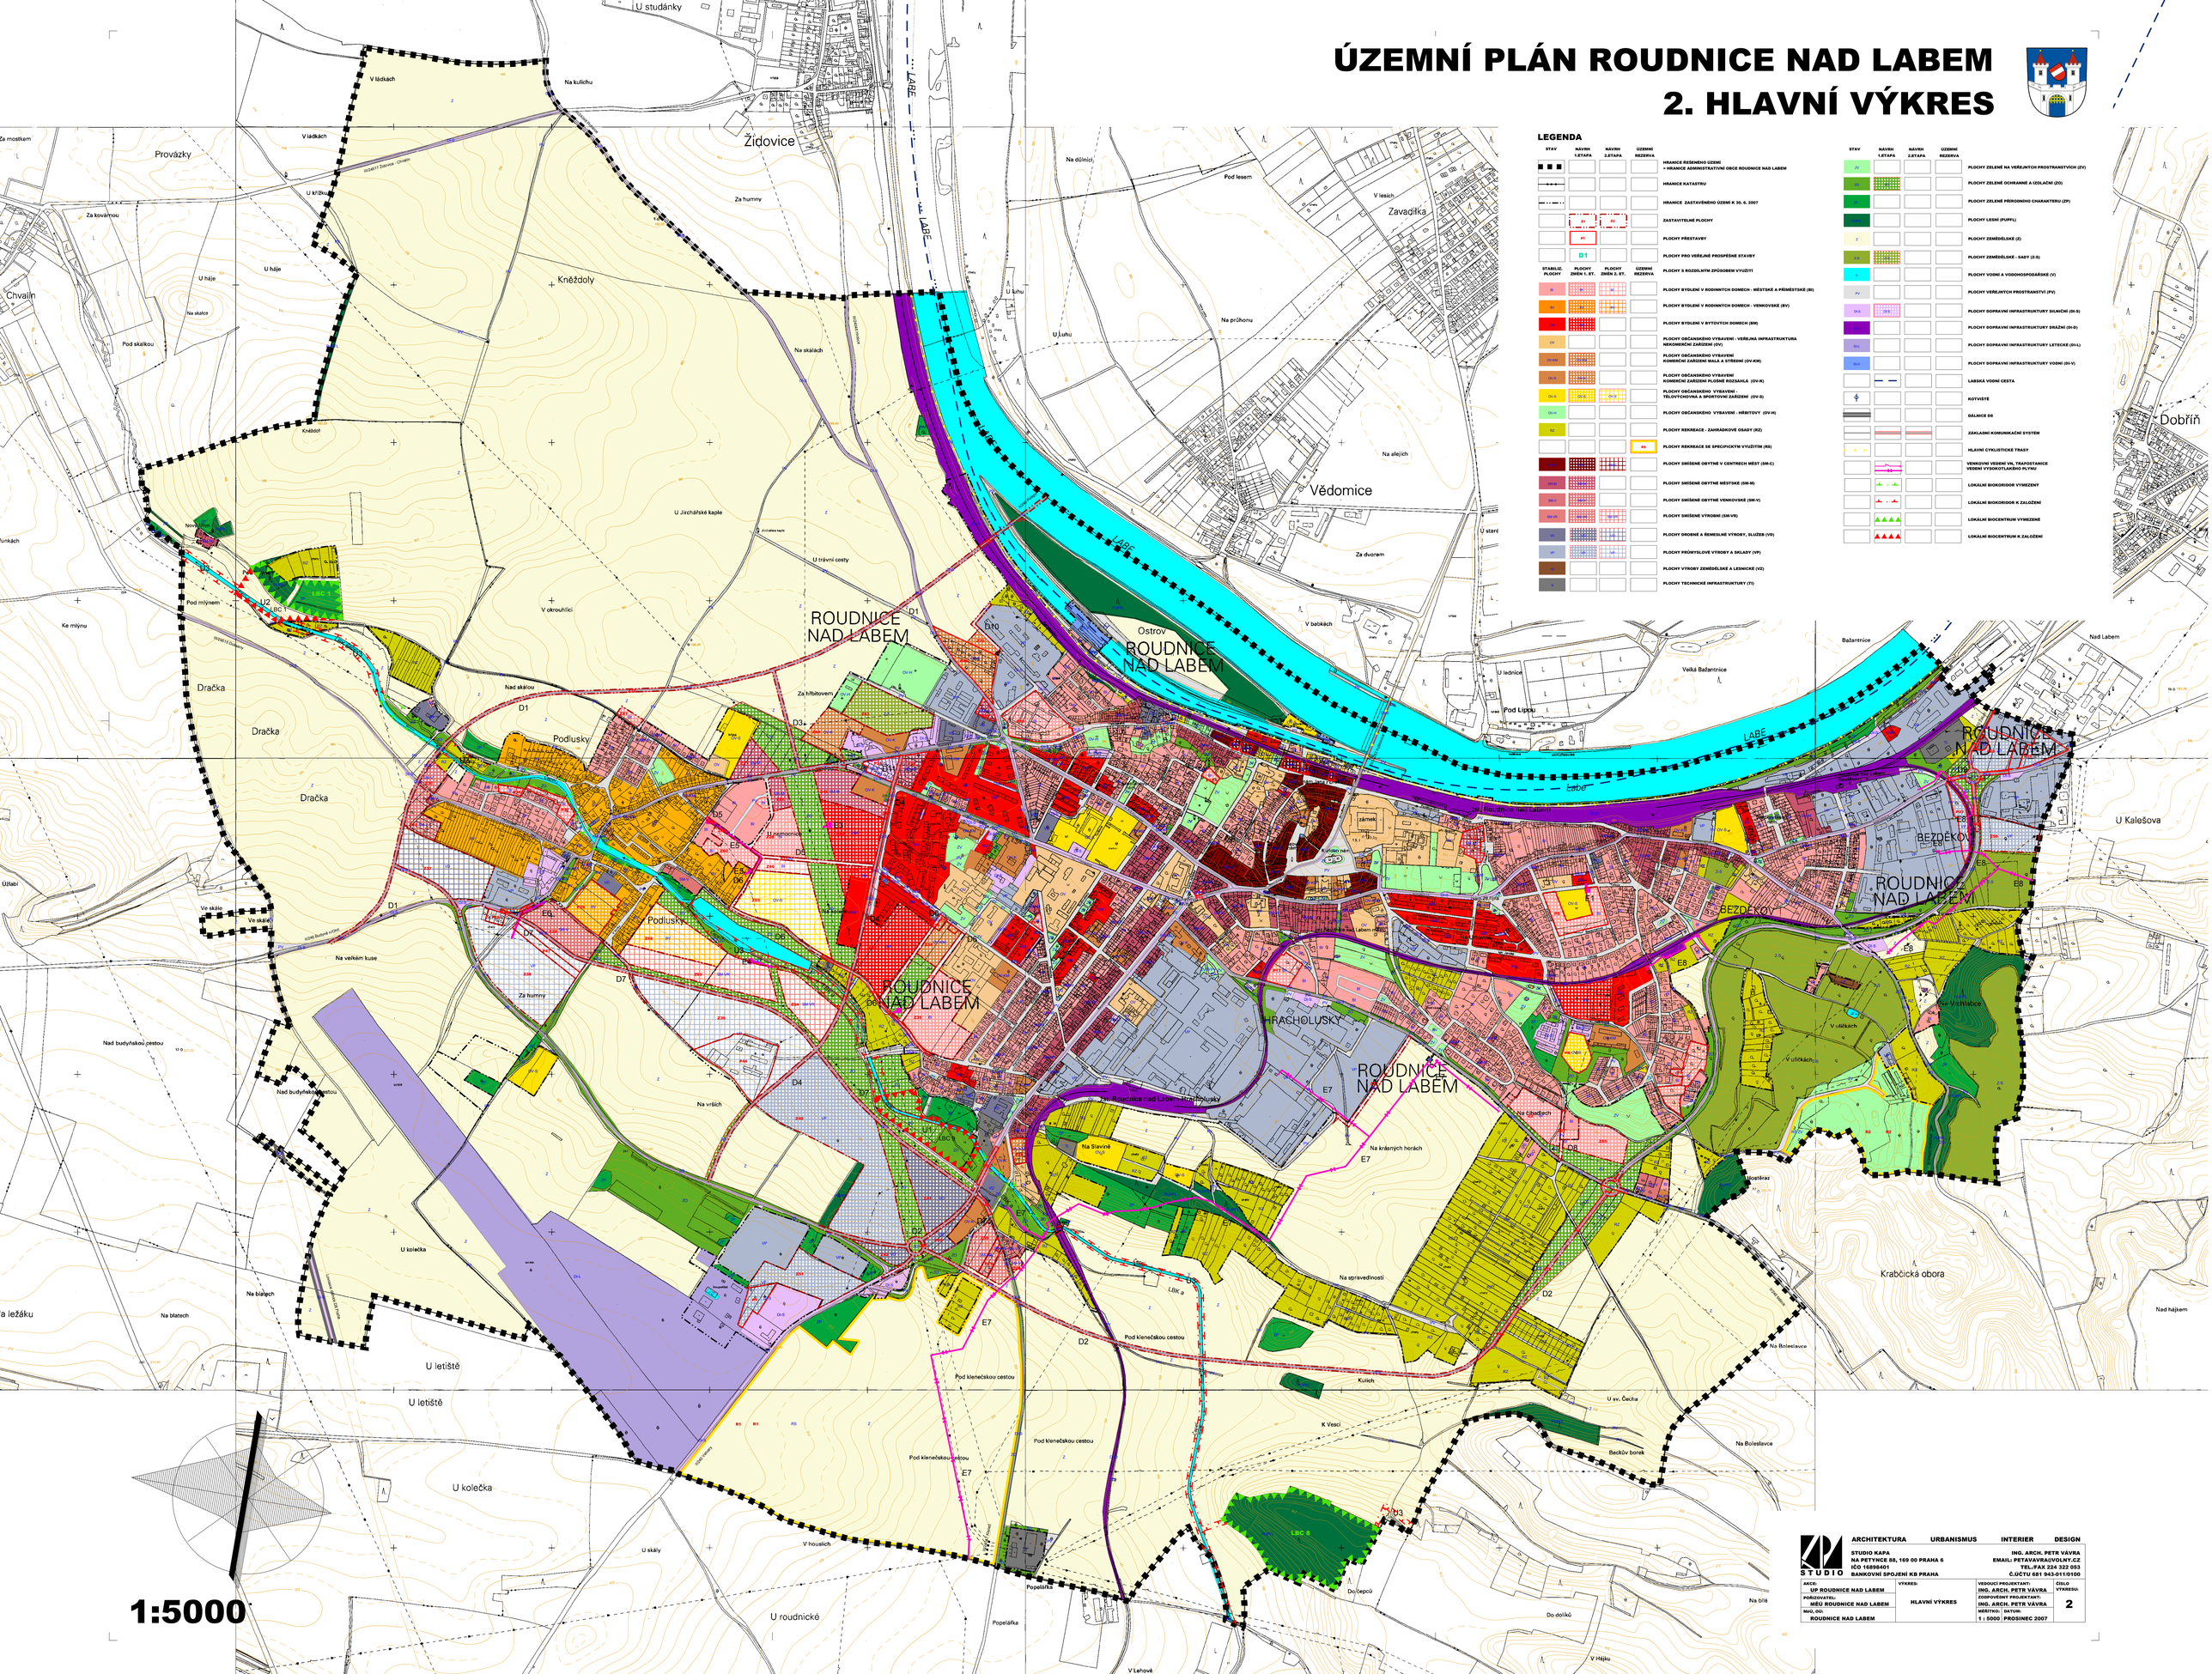

STUDIO KAPA
NA PETYNCE 88, 169 00 PRAHA 6
IČO 16898401
BANKOVNÍ SPOJENÍ KB PRAHA

ARCHITEKTURA URBANISMUS INTERIER DESIGN

ING. ARCH. PETR VÁVRA
EMAIL: PETAVAVRA@VOLNY.CZ
TEL./FAX 224 322 053
Č.ÚČTU 681 943-0110/100

AKCE: UP ROUDNICE NAD LABEM	VÝKRES: HLAVNÍ VÝKRES	VEDOUCÍ PROJEKTANT: ING. ARCH. PETR VÁVRA	ČÍSLO VÝKRESU: 2
POŘIZOVATEL: MěÚ ROUDNICE NAD LABEM		ZODPOVĚDNÝ PROJEKTANT: ING. ARCH. PETR VÁVRA	
MAG. ÚO: ROUDNICE NAD LABEM		MĚŘÍTKO: 1 : 5000 DATUM: PROSINEC 2007	